


LOGEMENT n°104 P3	
BAT A - NIVEAU 1	
	m ²
Séjour - cuisine	34,72
Chambre 1	12,44
Chambre 2	12,48
SdB	4,25
WC	1,30
Entrée - Dégt	8,26
TOTAL Habitable	73,45
Terrasse	37,50

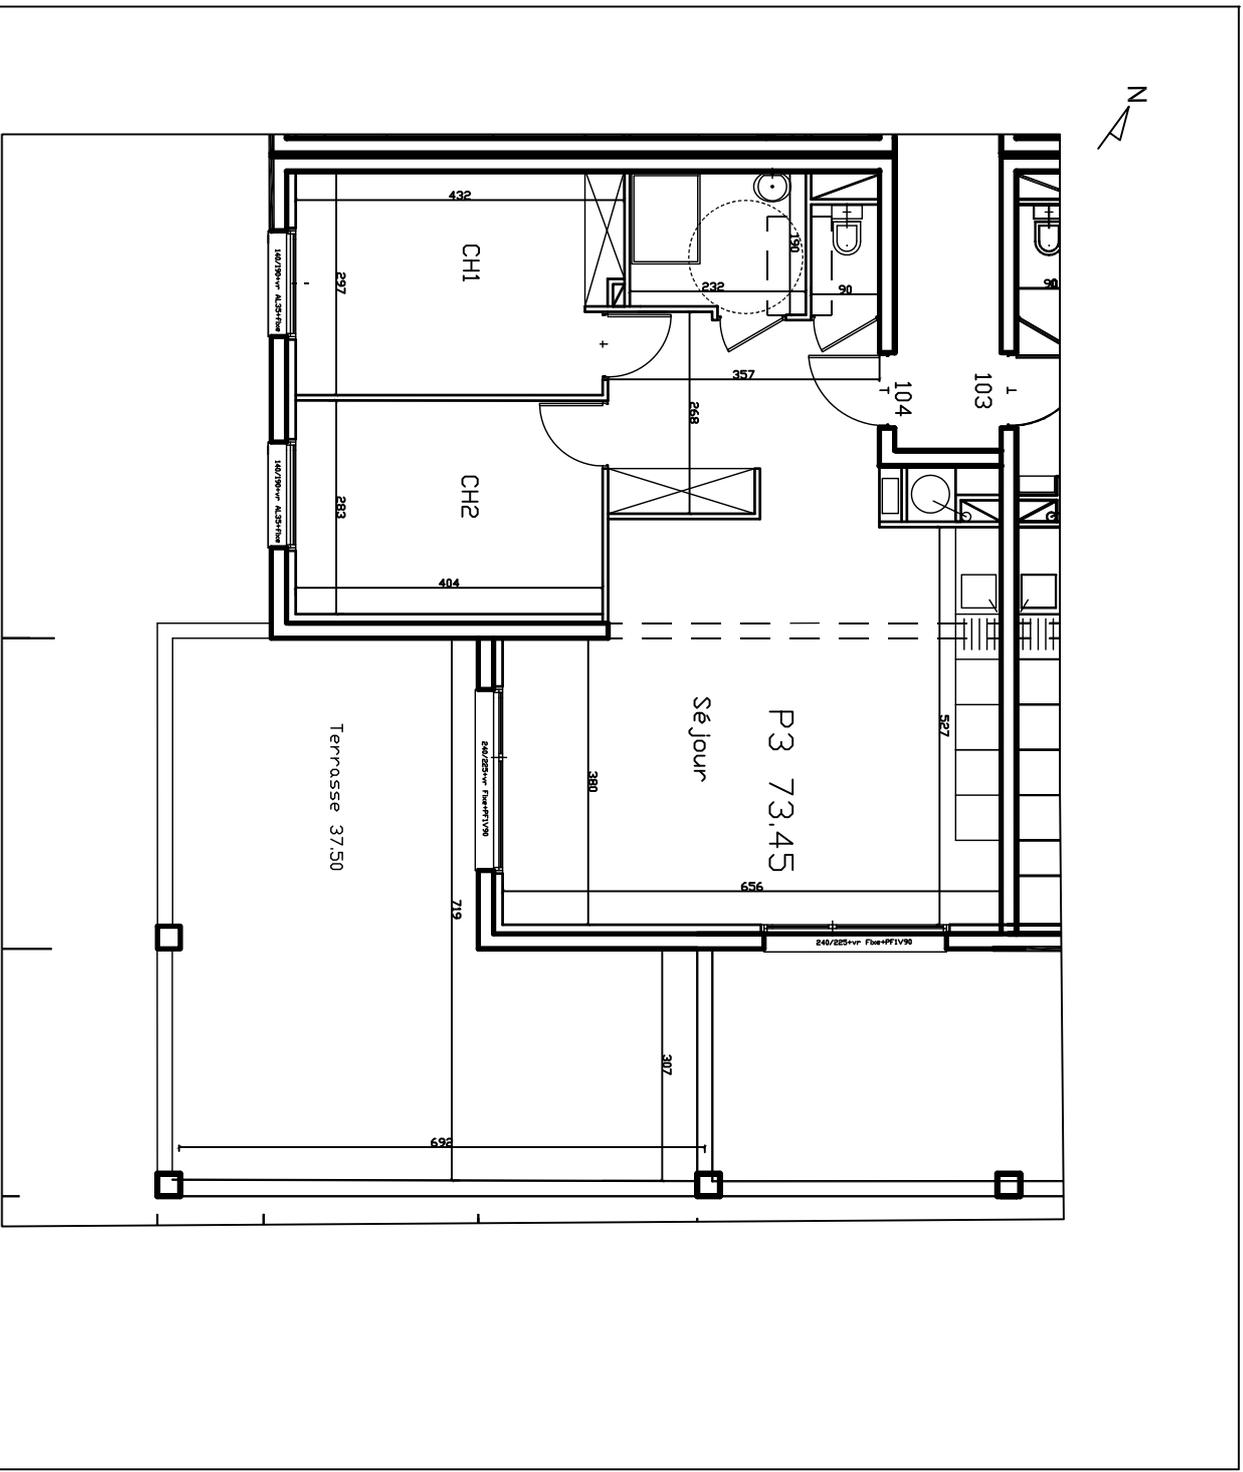

14 Logts - Résidence DIONYSOS - bâtiment A

Avenue de la Vaunage - 30036 BERNIS

Agence d'Architecture et d'Urbanisme AOA Bruno OUVIER Architecte DPLG - NIMES	Echelle 1/100 Documents non contractuels	SAS 2BC 306, Rue des Pélicans 30900 NIMES
--	---	--