


LOGEMENT n°201 P3 npmr

NIVEAU 2

	m2
Séjour - cuisine	27.40
Chambre 1	12.25
Chambre 2	11.85
SdB	4.30
WC	1.50
Entrée - Dégt	10.20
TOTAL Habitable	67.50
Terrasse	10.40

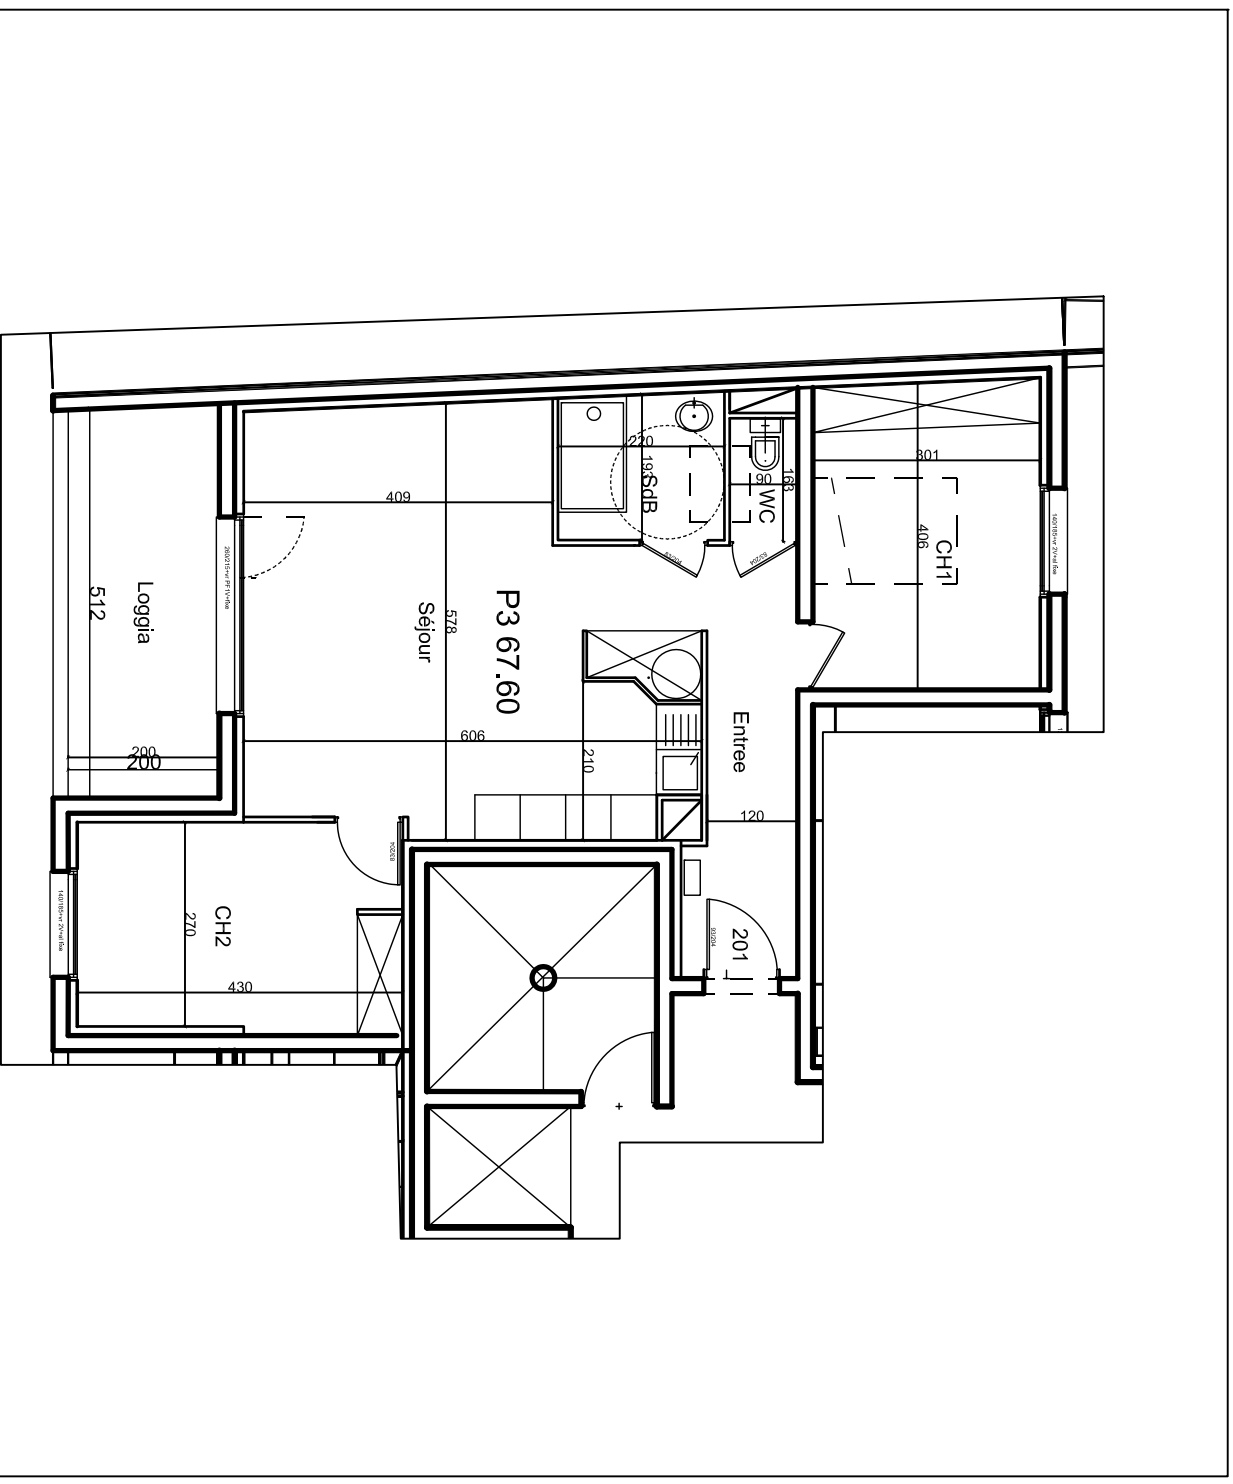

10 Logts - Résidence Albin Michel

5, rue Albin Michel - 30000 NIMES

Agence d'Architecture et d'Urbanisme AOA
Bruno OUVIER Architecte DPLG - NIMES

Echelle 1/100
Documents non contractuels

SCCV-2B-PROAM
306, Rue des Pélicans 30900 NIMES